


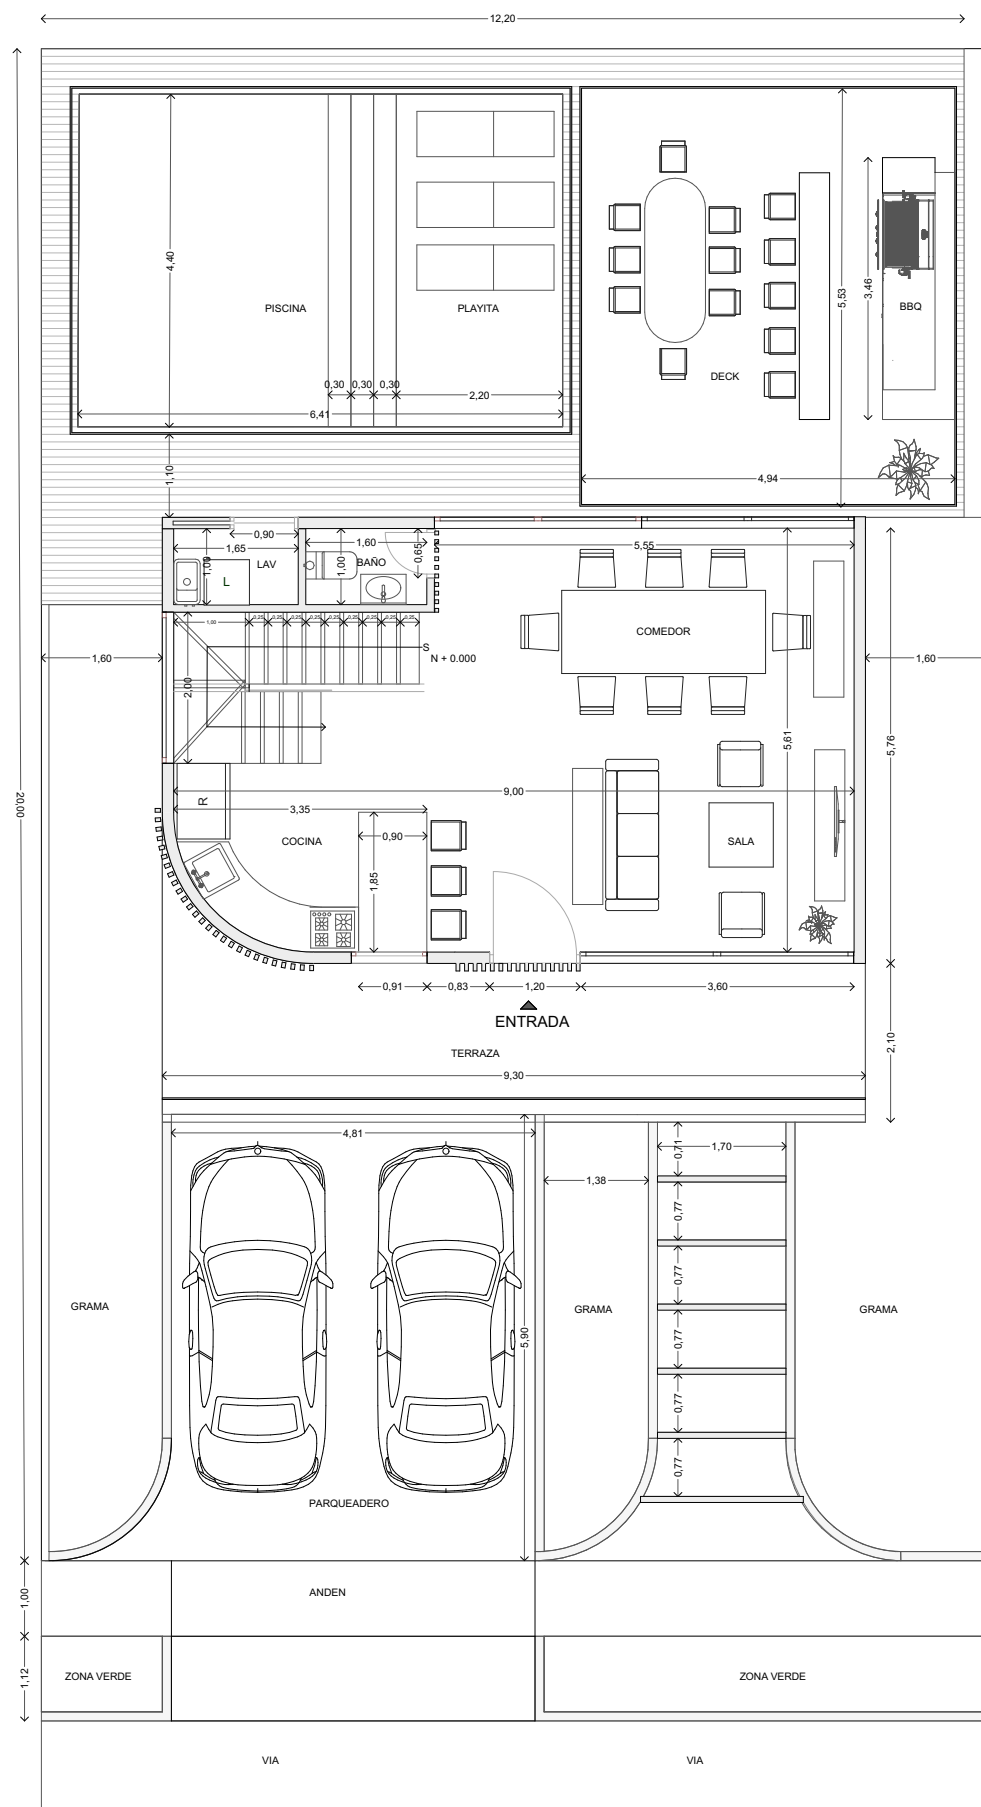

PLANTA PRIMER PISO
LOTE DE 250M2
AREA DE OCUPACION 52,00 m2

NOMBRE DEL PROYECTO
VANTTO CASA LOTE DE 250M2

PROPIETARIO:

DIRECCION:
CONDOMINIO VANTTO



CONTIENE:
PLANTA PRIMER PISO
PLANTA SEGUNDO PISO

ESCALA:
1:100

COTAS:
METROS

FECHA:
28/05/2026

PLANO:
A1/2